



**Město Bruntál
Nádražní 994/20
792 01 Bruntál**

Váš dopis značky / ze dne:

Naše značka

Vyřizuje / linka

Bruntál

Vz/SH1/2024

Ing. Procházková/kl. 316

10.04.2024

Věc:

**Sdělení k existenci sítí v rámci rekonstrukce chodníku na ul. Opavská – Krnovská
v k.ú. Bruntál**

Na základě Vaší žádosti ze dne doručení 09.04.2024, vedené pod naším č.j. 1010/24 ve věci sdělení k existenci námi provozovaných vodárenských zařízení, situovaných v lokalitě pozemku parc. č. 2926/1, 2919/1, 2911/1, 2910 v k.ú. a obci Bruntál (viz Vámi přiložen zakresl. území na podkladu katastrální mapy), za účelem realizace rekonstrukce chodníku na ulici Opavská a Krnovská, Vám v příloze zasíláme pro uvedenou lokalitu Vašich zájmů 2xA4 s orientačním zakreslením trasy veřejného vodovodu a kanalizace, jejichž ochranná pásma jsou stanovena zákonem o vodovodech a kanalizacích č.274/2001 Sb. tj. 1,5 m do DN 500 a 2,5 m nad DN 500 na každou stranu od vnějšího líce vodovodního (kanalizačního) potrubí. U vodovodních řadů nebo kanalizačních stok nad DN 200, jejichž dno je uloženo v hloubce větší 2,5 m pod upraveným povrchem, se vzdálenosti ochranného pásma zvyšují o 1,0 m od vnějšího líce potrubí. Pro přesné zjištění trasy vedení a hloubky uložení vodovodu (kanalizace) je však zapotřebí provést směrové a výškové zaměření. V případě potřeby bude vytyčení provedeno na základě Vaší objednávky. Cena prací bude stanovena dle skutečného rozsahu provedených prací a aktuálního ceníku společnosti, který je zveřejněn na webových stránkách www.vakbruntal.cz. **Digitální podklady (dwg, dgn apod.)** poskytne p. Bohdana Konupková – tel. č. 734 842 919. Ve věci existence domovních vodovodních a kanalizačních přípojek sdělujeme, že nejsme jejich vlastníkem ani správcem. Jejich situování sdělí vlastníci pozemku nebo stavby připojené na veřejný vodovod nebo kanalizaci.

Toto sdělení se vydává jako informativní podklad o existenci sítí a má platnost dva roky od data vydání.


S přátelským pozdravem

VaK Bruntál a.s.
tř. Práce 1445/42, 792 01 Bruntál

-5-

.....
Ing. Jaroslav Jouza
ředitel společnosti

Příloha: 2x dle textu

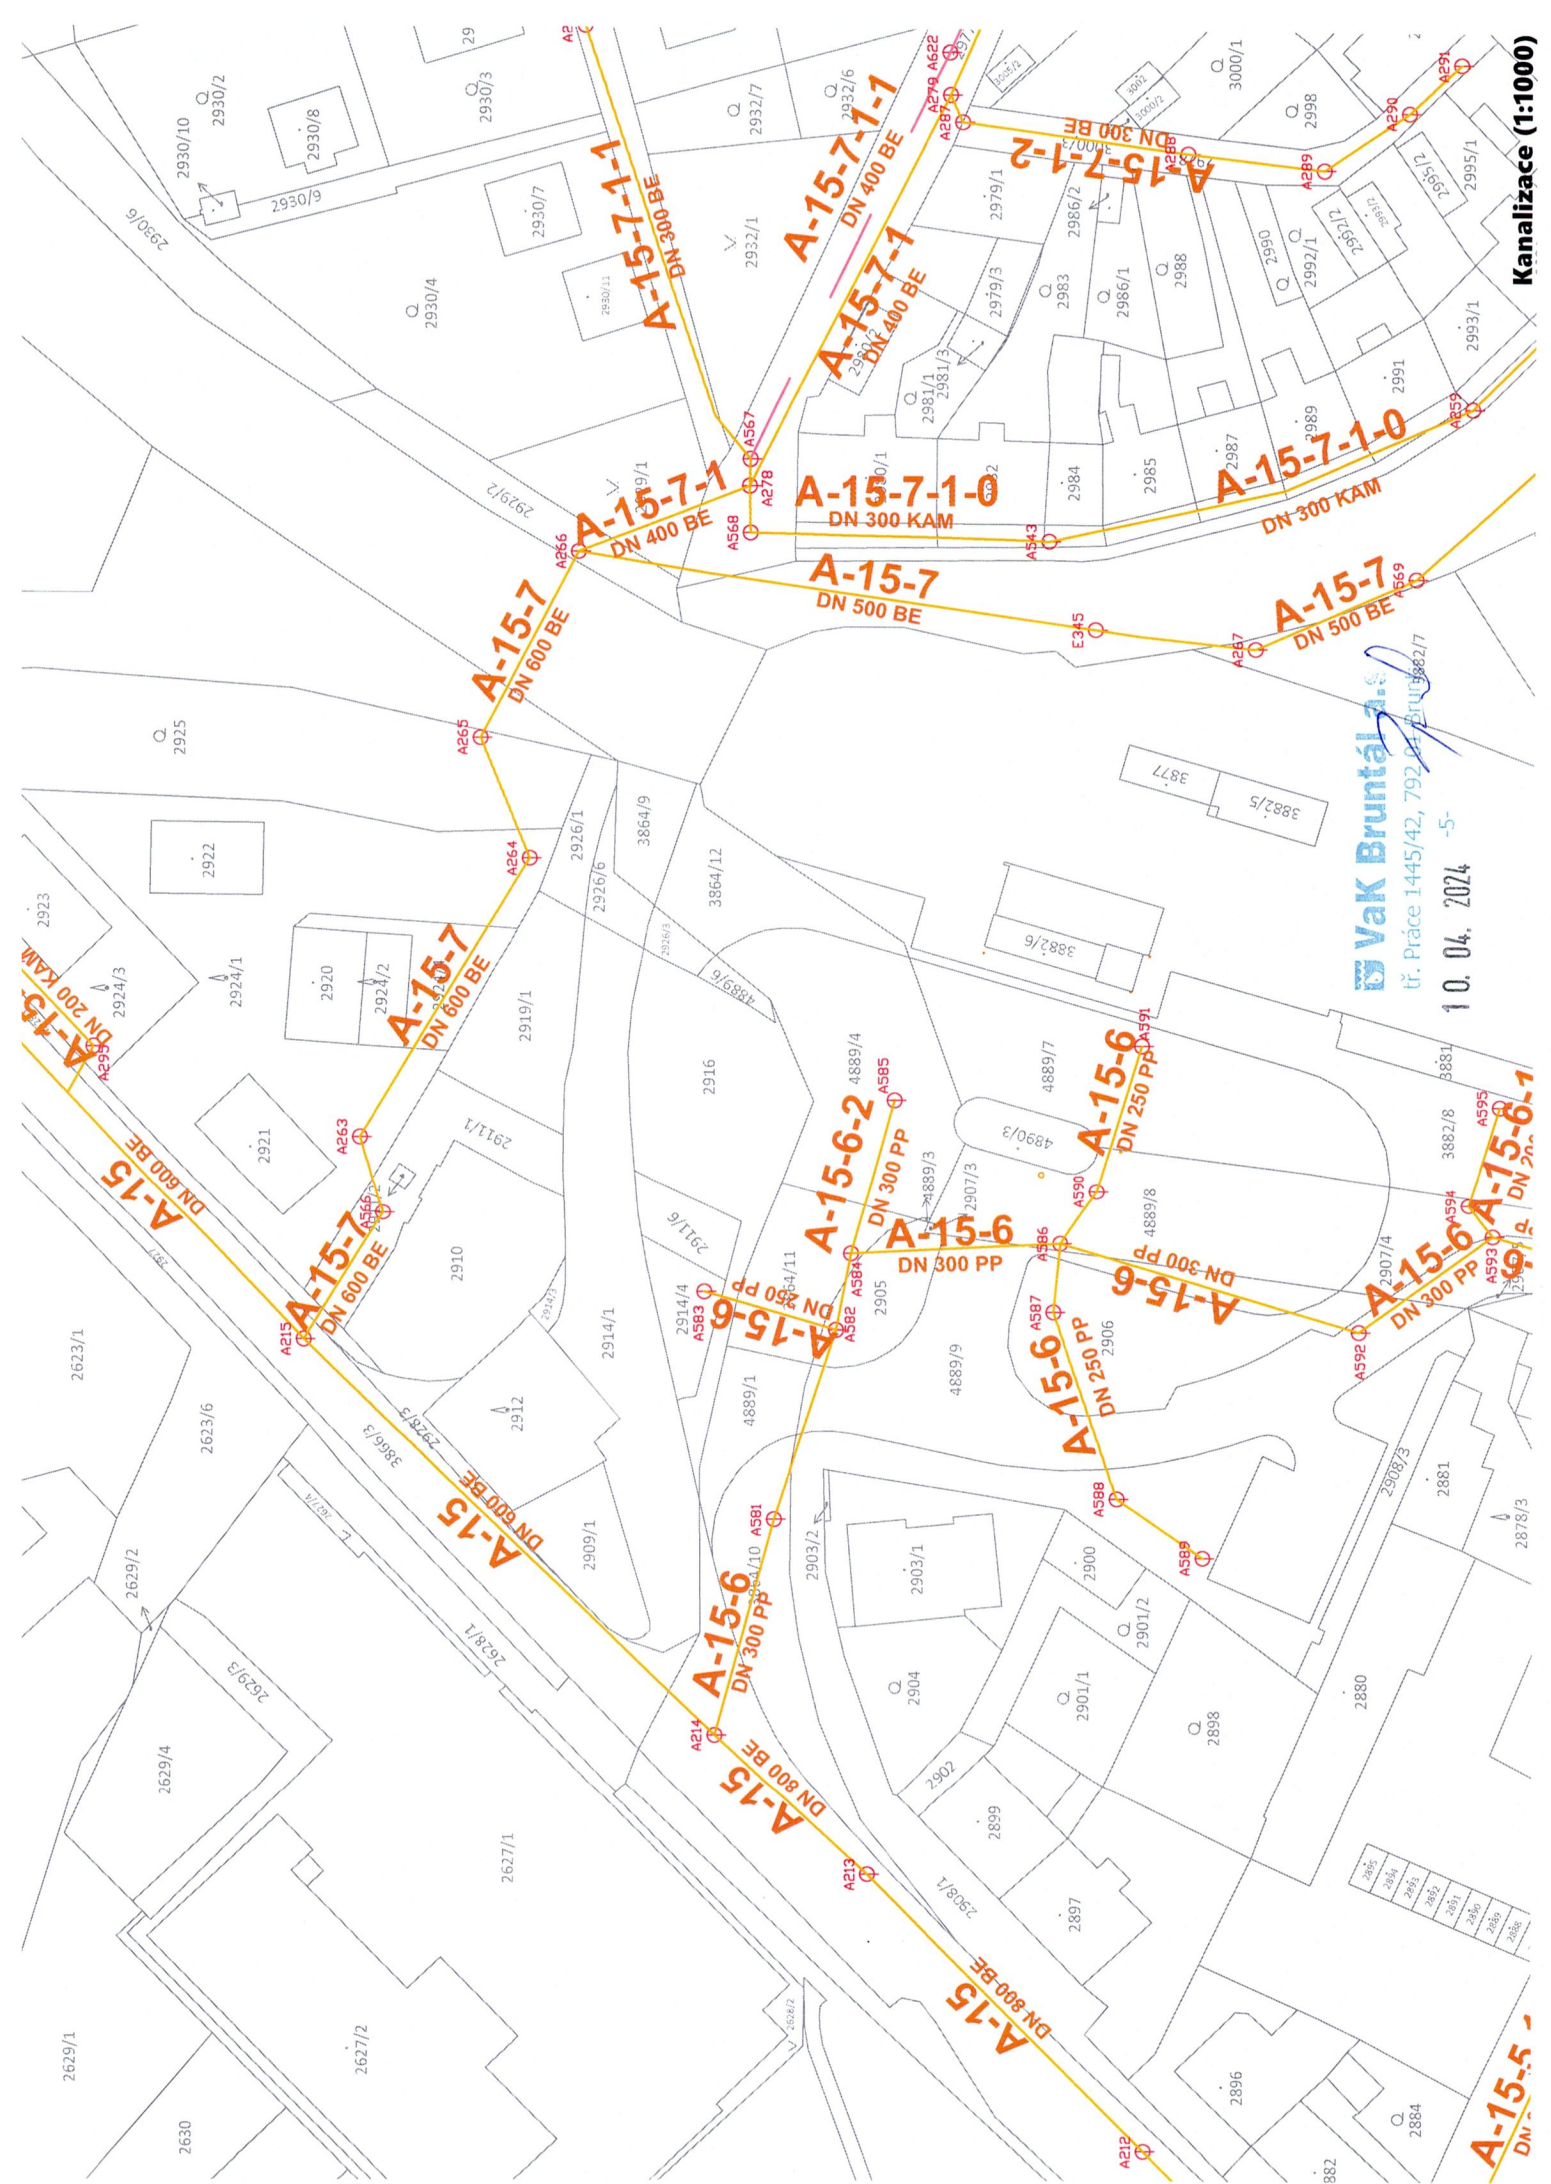

Kanalizace (1:1000)